


SCHEDA TECNICA LUCI


CONTATTI TECNICO LUCI: Alessandro Ruggiero - sandro.ruggiero2@gmail.com – 333.777.6609

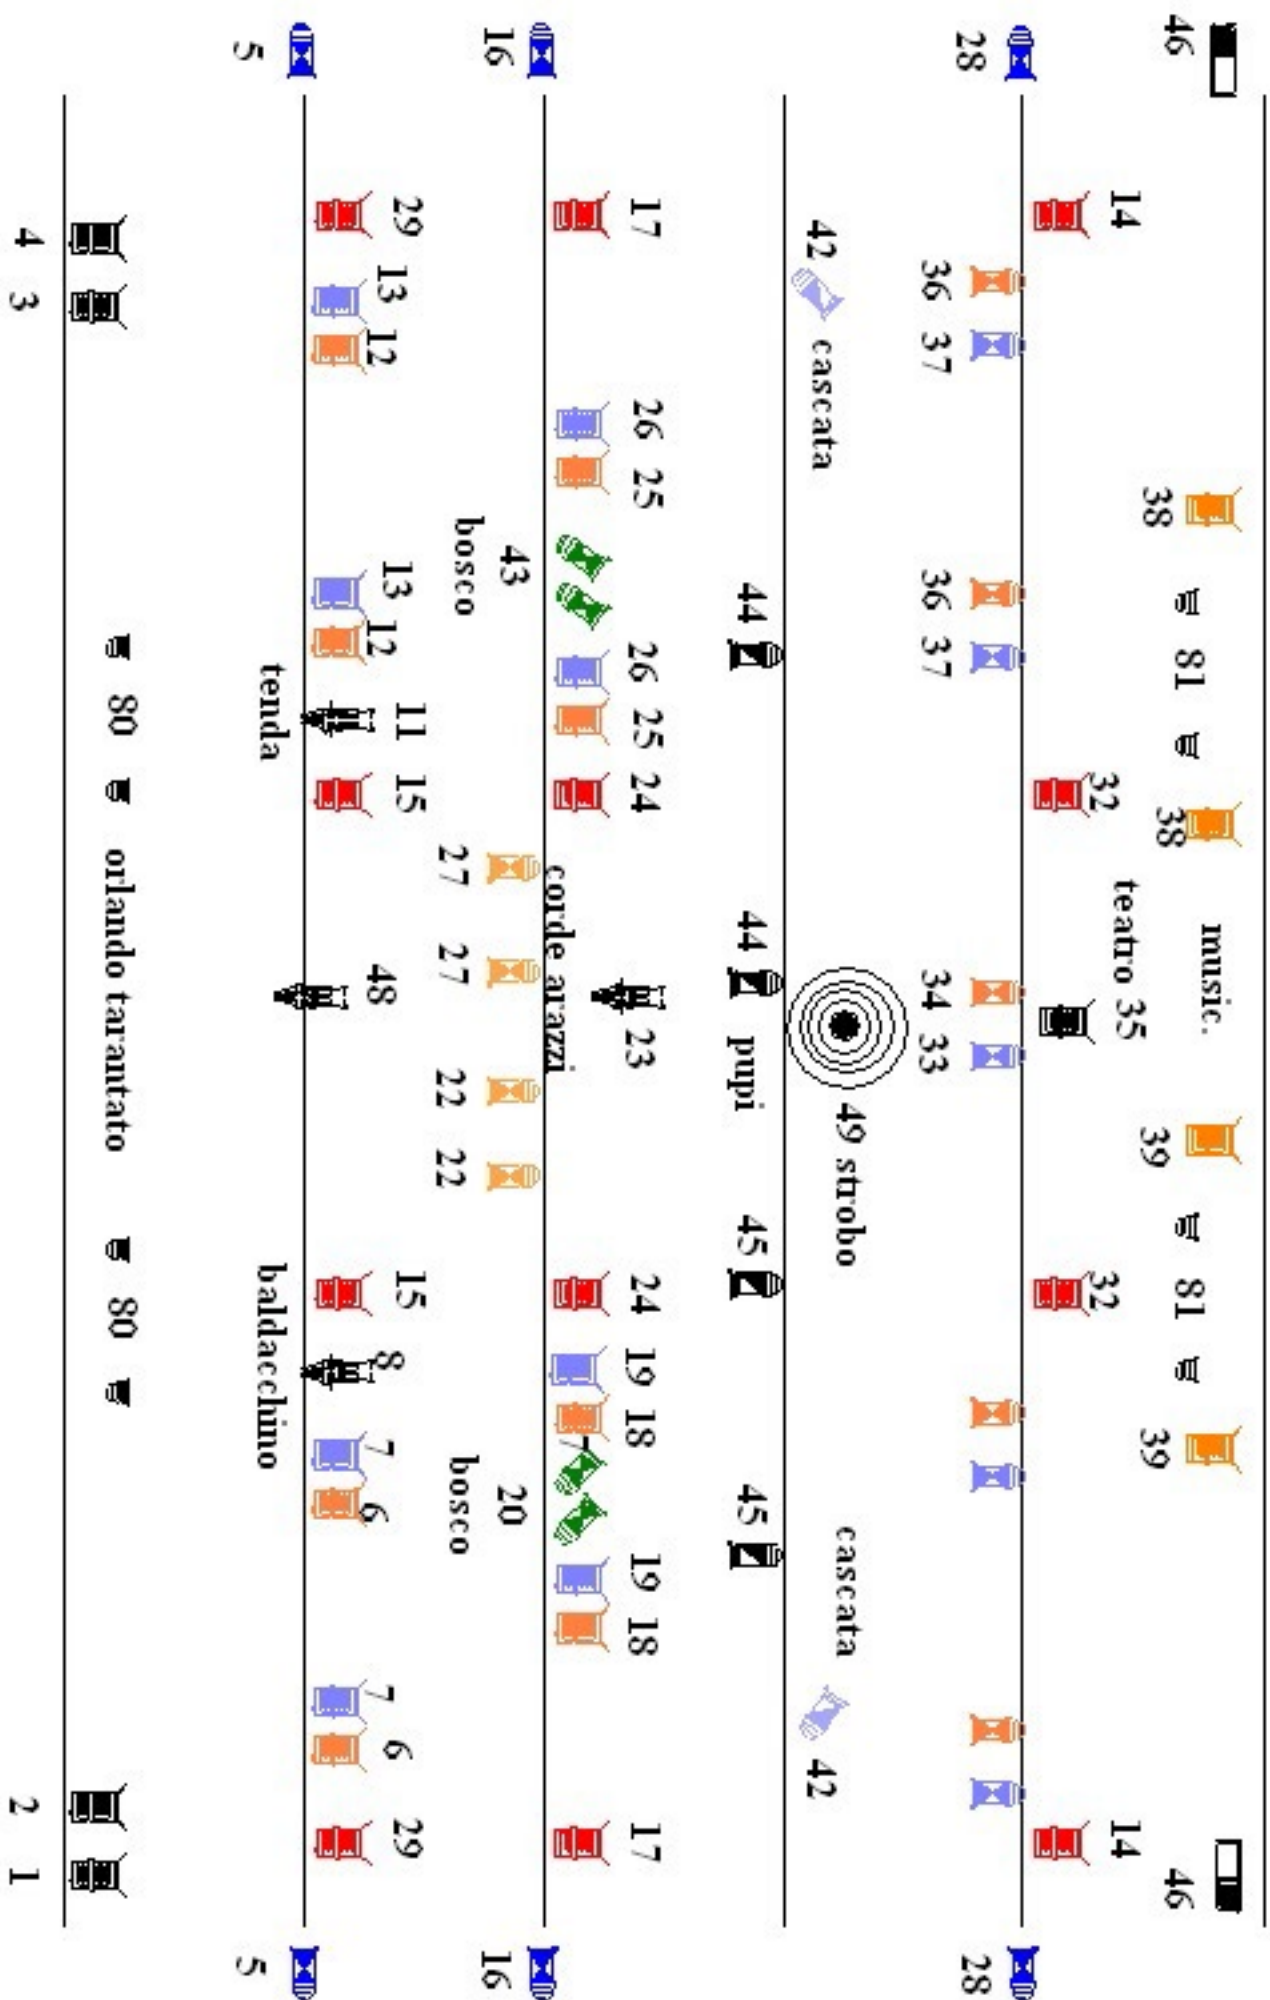

SCHEMA PIANTA

CONTATTI PER SCENOGRAFIE: Gianni Calosi - 3381468862 - giannicalosi@gmail.com

4 Telette 200 x 500
2 Telette 300 x 600
3 Cieli 200 x 1000

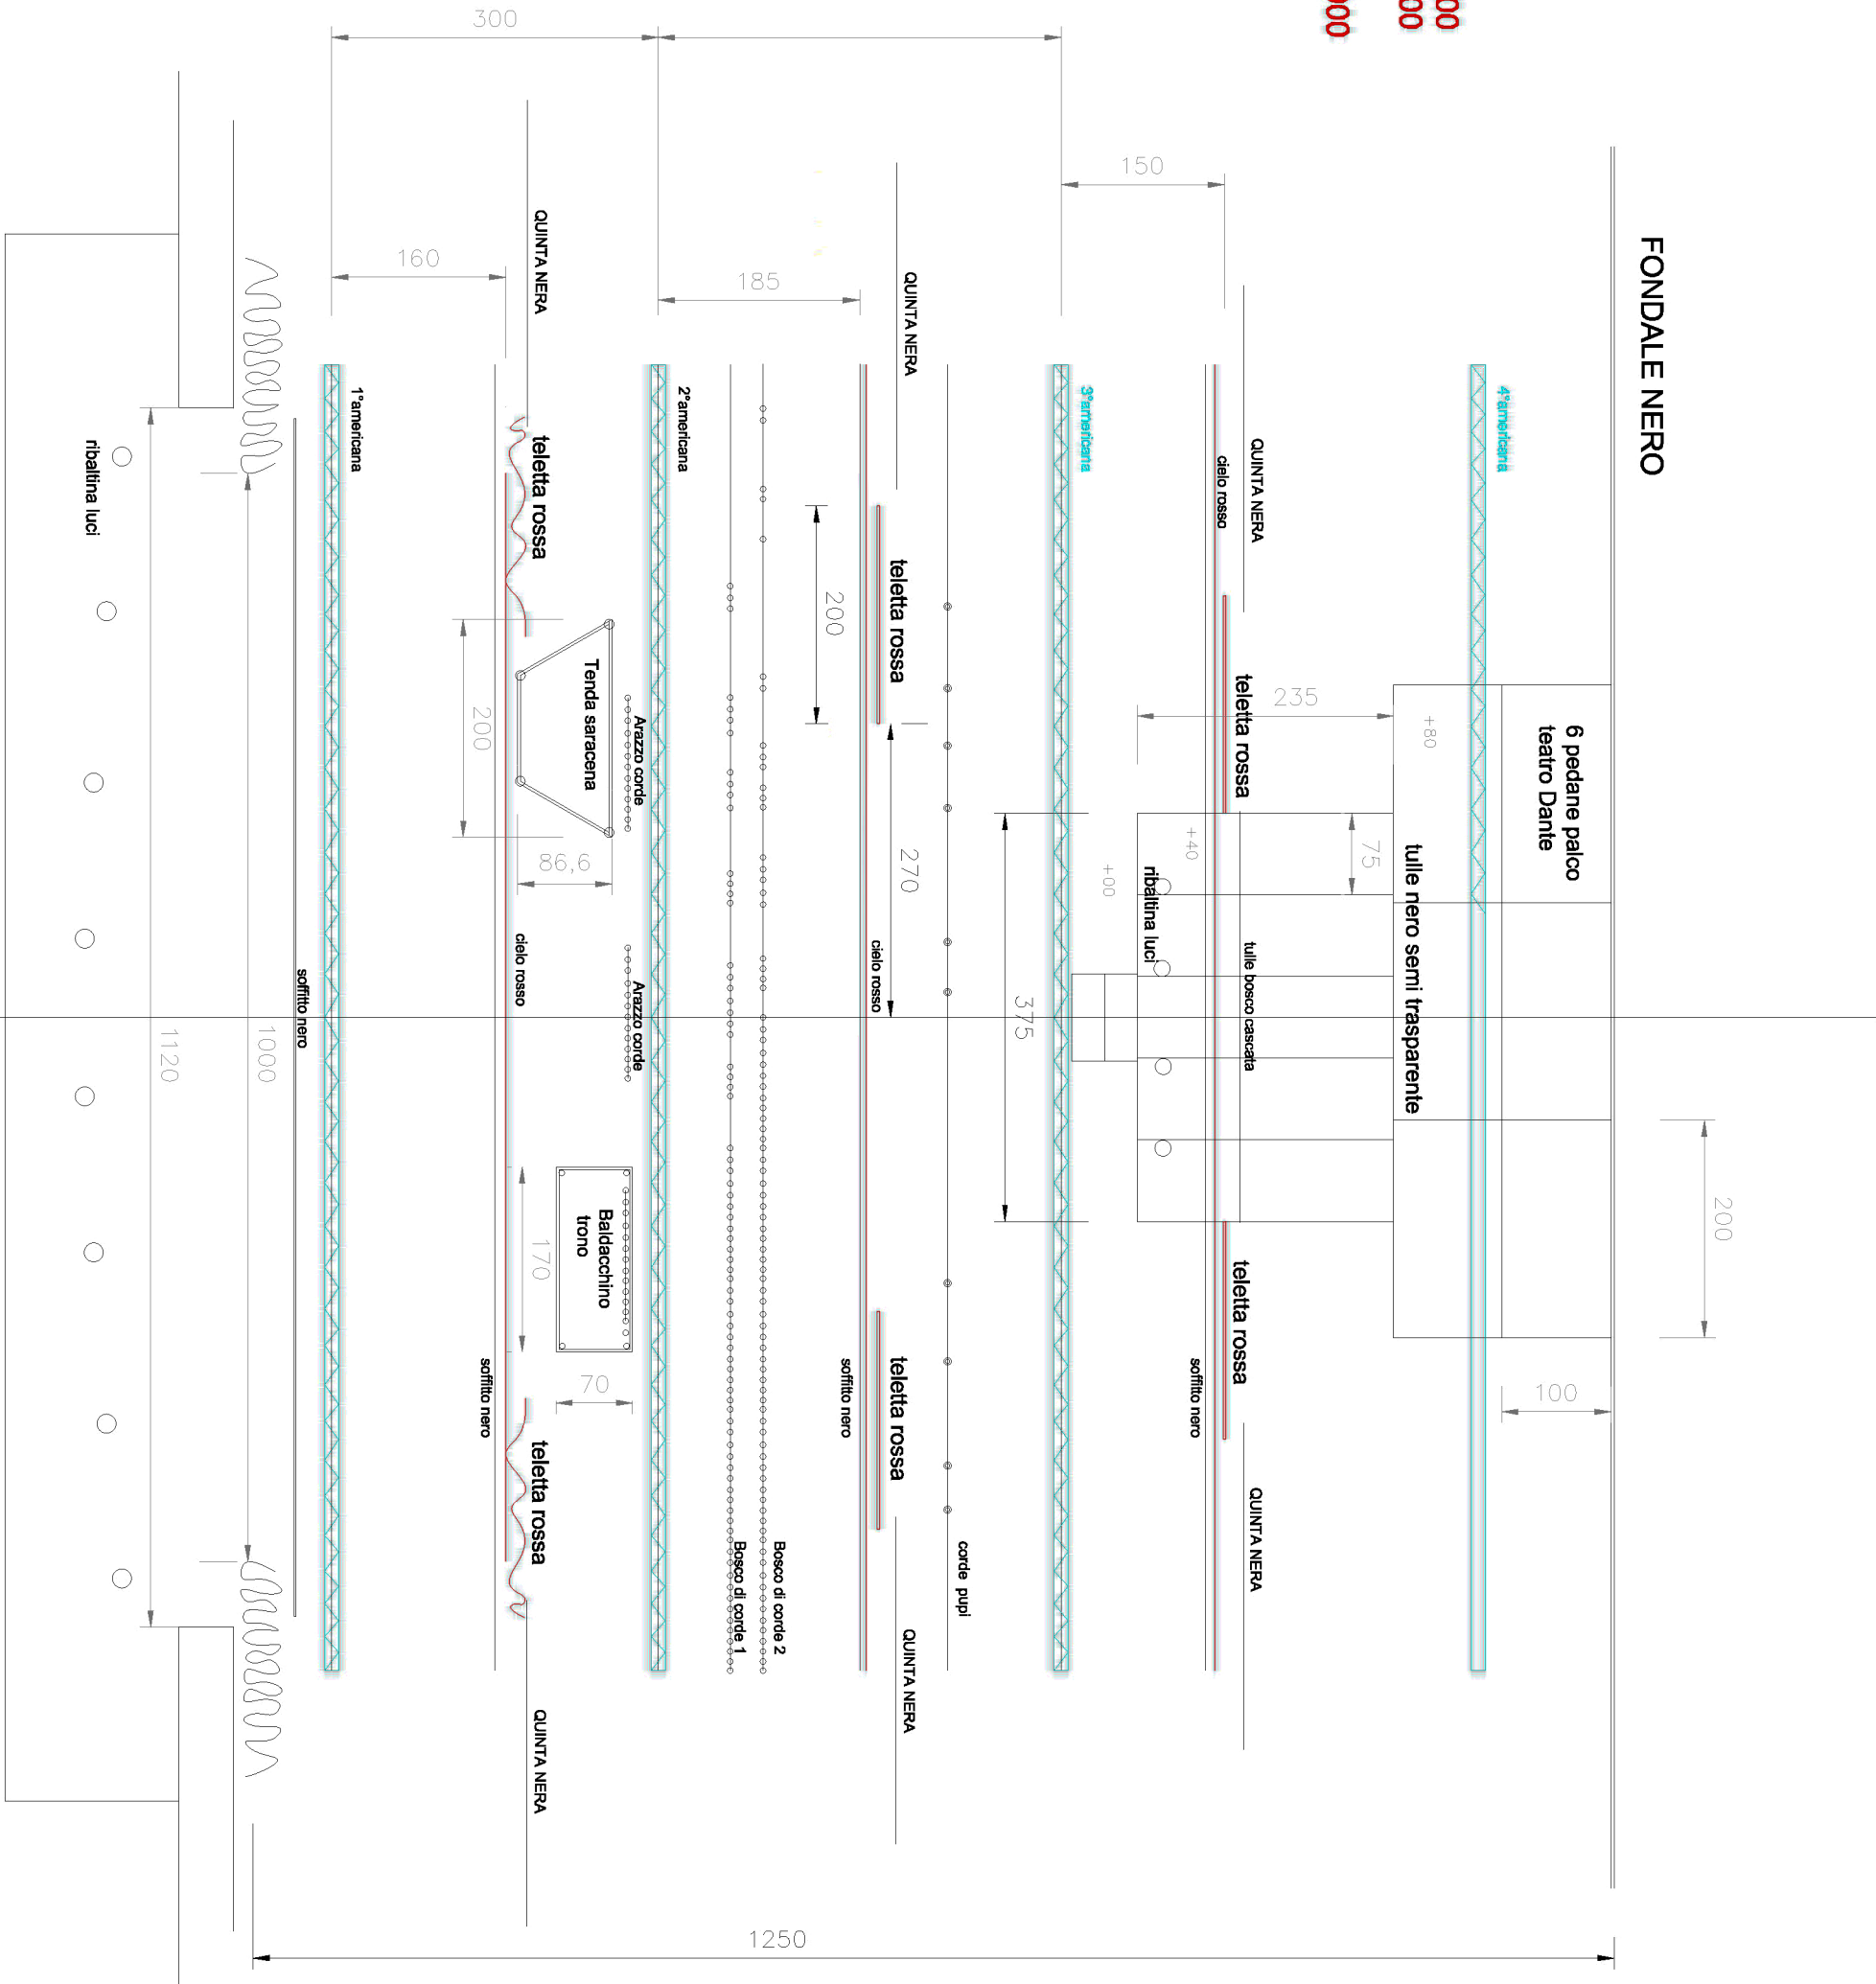

N